

PIANO DI SVILUPPO AEROPORTUALE

COMMITTENTE: SOGAS Aerostazioni Assessorato Regionale ORISTANO S.p.A.
 Loc. Fenosu S.P. 57 - 09170 Oristano
 Tel/Fax : 078370301


PROGETTISTA:  **TECNO ENGINEERING 2C s.r.l.**
 Società di Ingegneria - TE2C
 Via del Paladino, 311 - 00161 Roma Tel: 0644254818 Fax: 0644254801 e-mail: te2c@te2c.com

N° PROG.	CODICE COMMESSA	FASE	SIGLA	REV.	TIMBRO:
114	AER089-01	MP	PSF	4	
OGGETTO: PIANIFICAZIONE ASSETTO AEROPORTUALE		EMISSIONE: MAGGIO 2003		TAV. 04	

TITOLO: **PLANIMETRIA STATO FUTURO** SCALA: **1:5.000**

4	Ing. Bello	Ing. Crivello	Ing. Crivello	Per approvazione autorità competenti	07/2008
3				Per modifiche ed integrazioni	01/2006
2				Per modifiche ed integrazioni	11/2003
1				Per modifiche ed integrazioni	09/2003
0				Per modifiche ed integrazioni	05/2003
REV.	ELABORATO	VERIFICATO	AUTORIZZATO	DESCRIZIONE REVISIONE	DATA

ORISTANO FENOSU
AEROPORTO "ERNESTO CAMPANELLI"
PLANIMETRIA STATO FUTURO

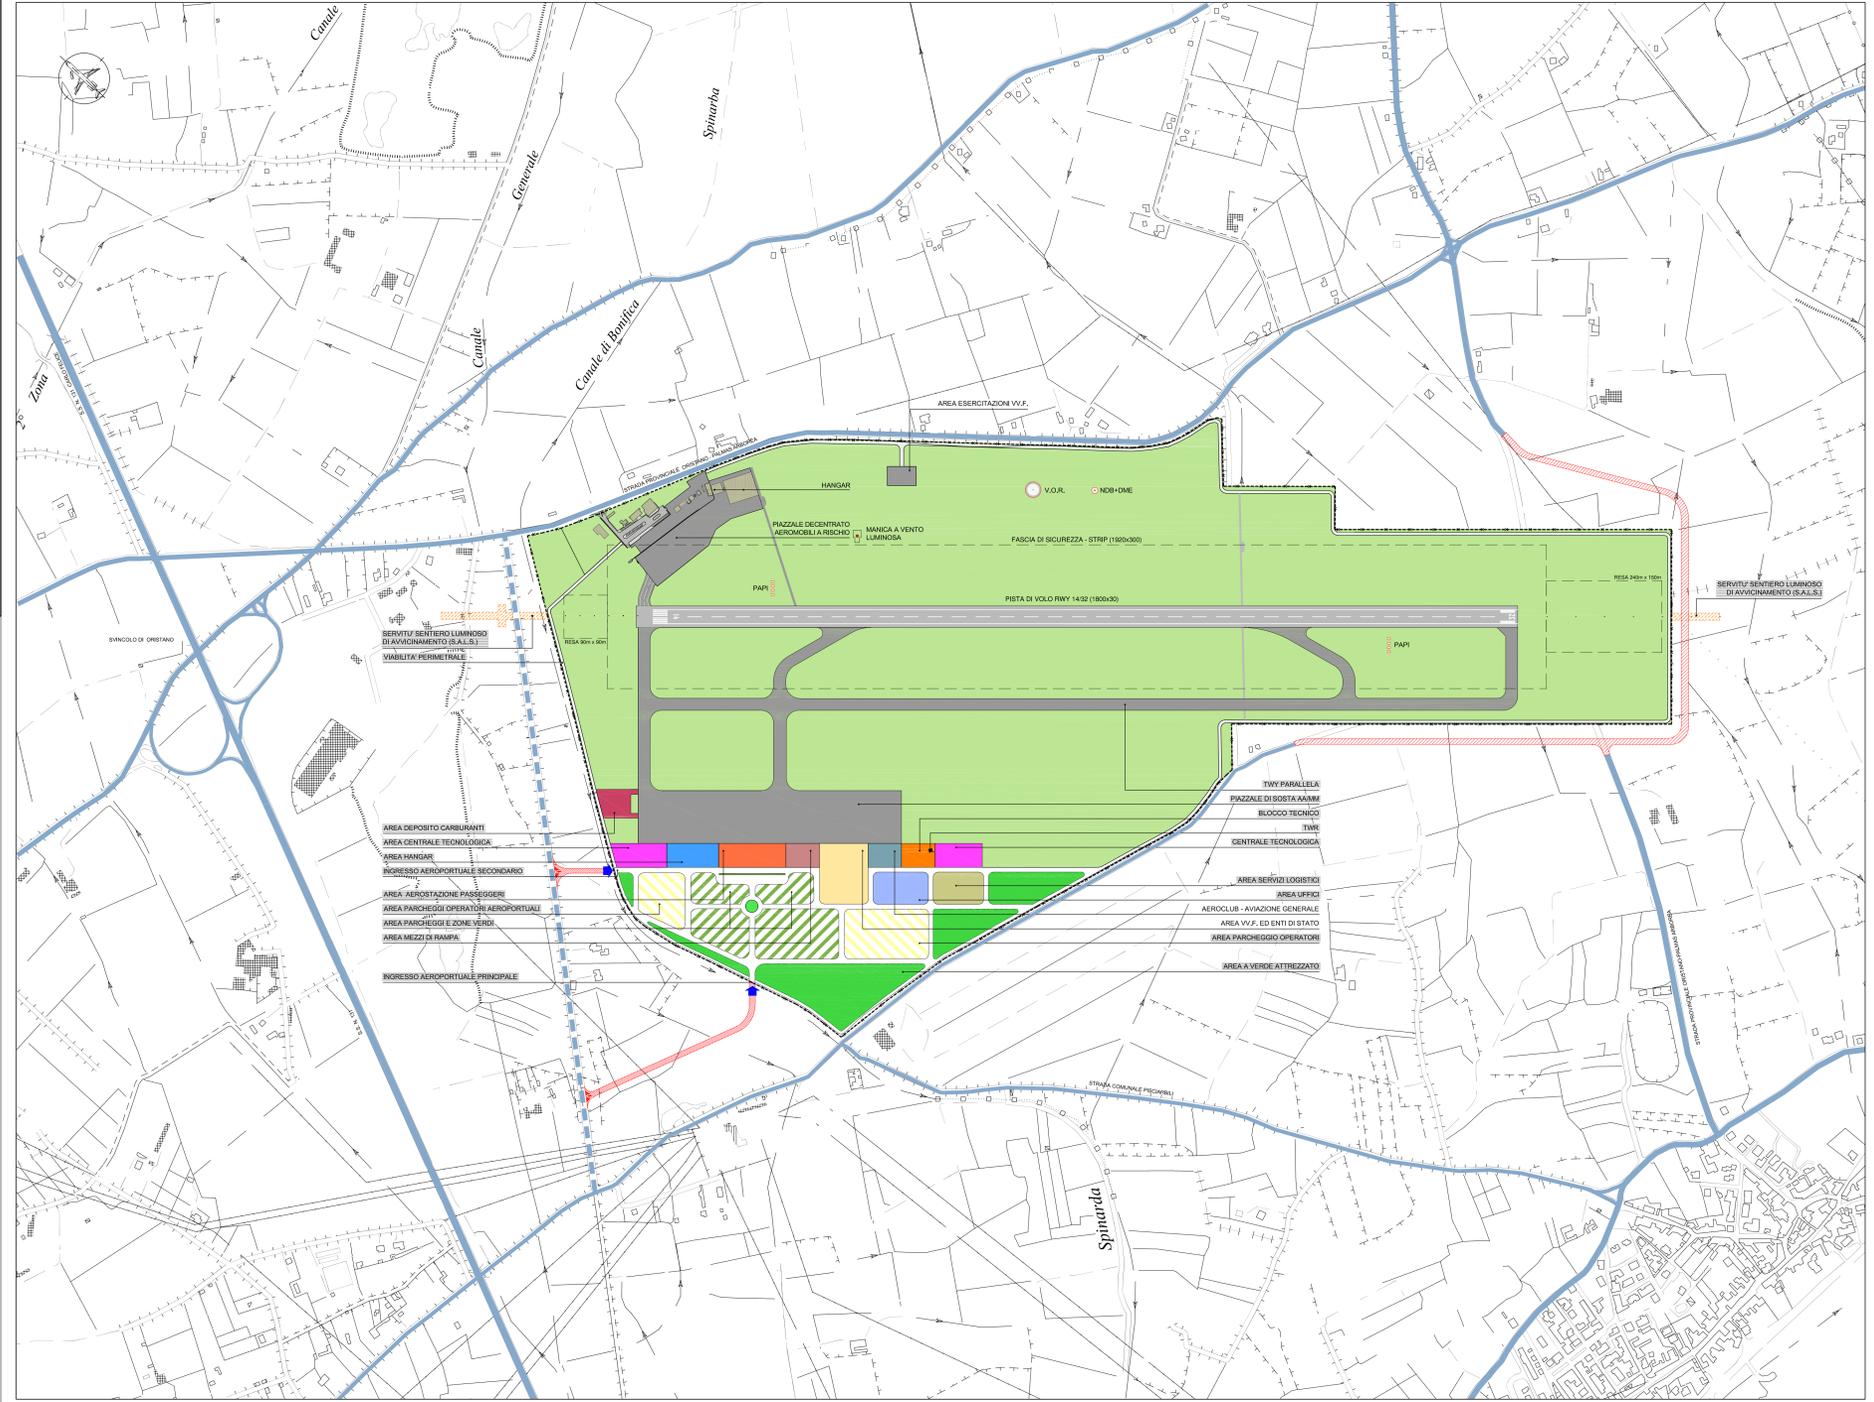

LEGENDA

- LIMITE DI SEDIME AEROPORTUALE
- LIMITE DI RUNWAY STRIP
- ACCESSO ALL'AREA AEROPORTUALE
- PRINCIPALE VIABILITA' ESISTENTE
- NUOVO ASSE VIARIO
- NUOVA VIABILITA' ESTERNA
- PISTA DI VOLO
- AREE DI MOVIMENTAZIONE E SOSTA AA/MM
- AREA DEPOSITO CARBURANTI
- AREA CENTRALI TECNOLOGICHE
- AREA MEZZI DI RAMPA
- AREA UFFICI
- AREA PARCHEGGIO OPERATORI AEROPORTUALI
- AREA PARCHEGGIO
- AREA HANGAR
- AEROSTAZIONE PASSEGGERI
- AEROCUB
- VVF + ENTI DI STATO
- AREA BLOCCO TECNICO
- AREA SERVIZI LOGISTICI
- VIABILITA' INTERNA DI SEDIME
- AREE A VERDE ATTREZZATO E/O DI RISPETTO AL SEDIME AEROPORTUALE

SCALA 1:5.000